


**Hasznos alapterületek:**

földszint: 123,97 m<sup>2</sup>  
 összesen: 123,97 m<sup>2</sup>  
 + garázs: 30,24 m<sup>2</sup>  
 + terasz: 22,92 m<sup>2</sup>

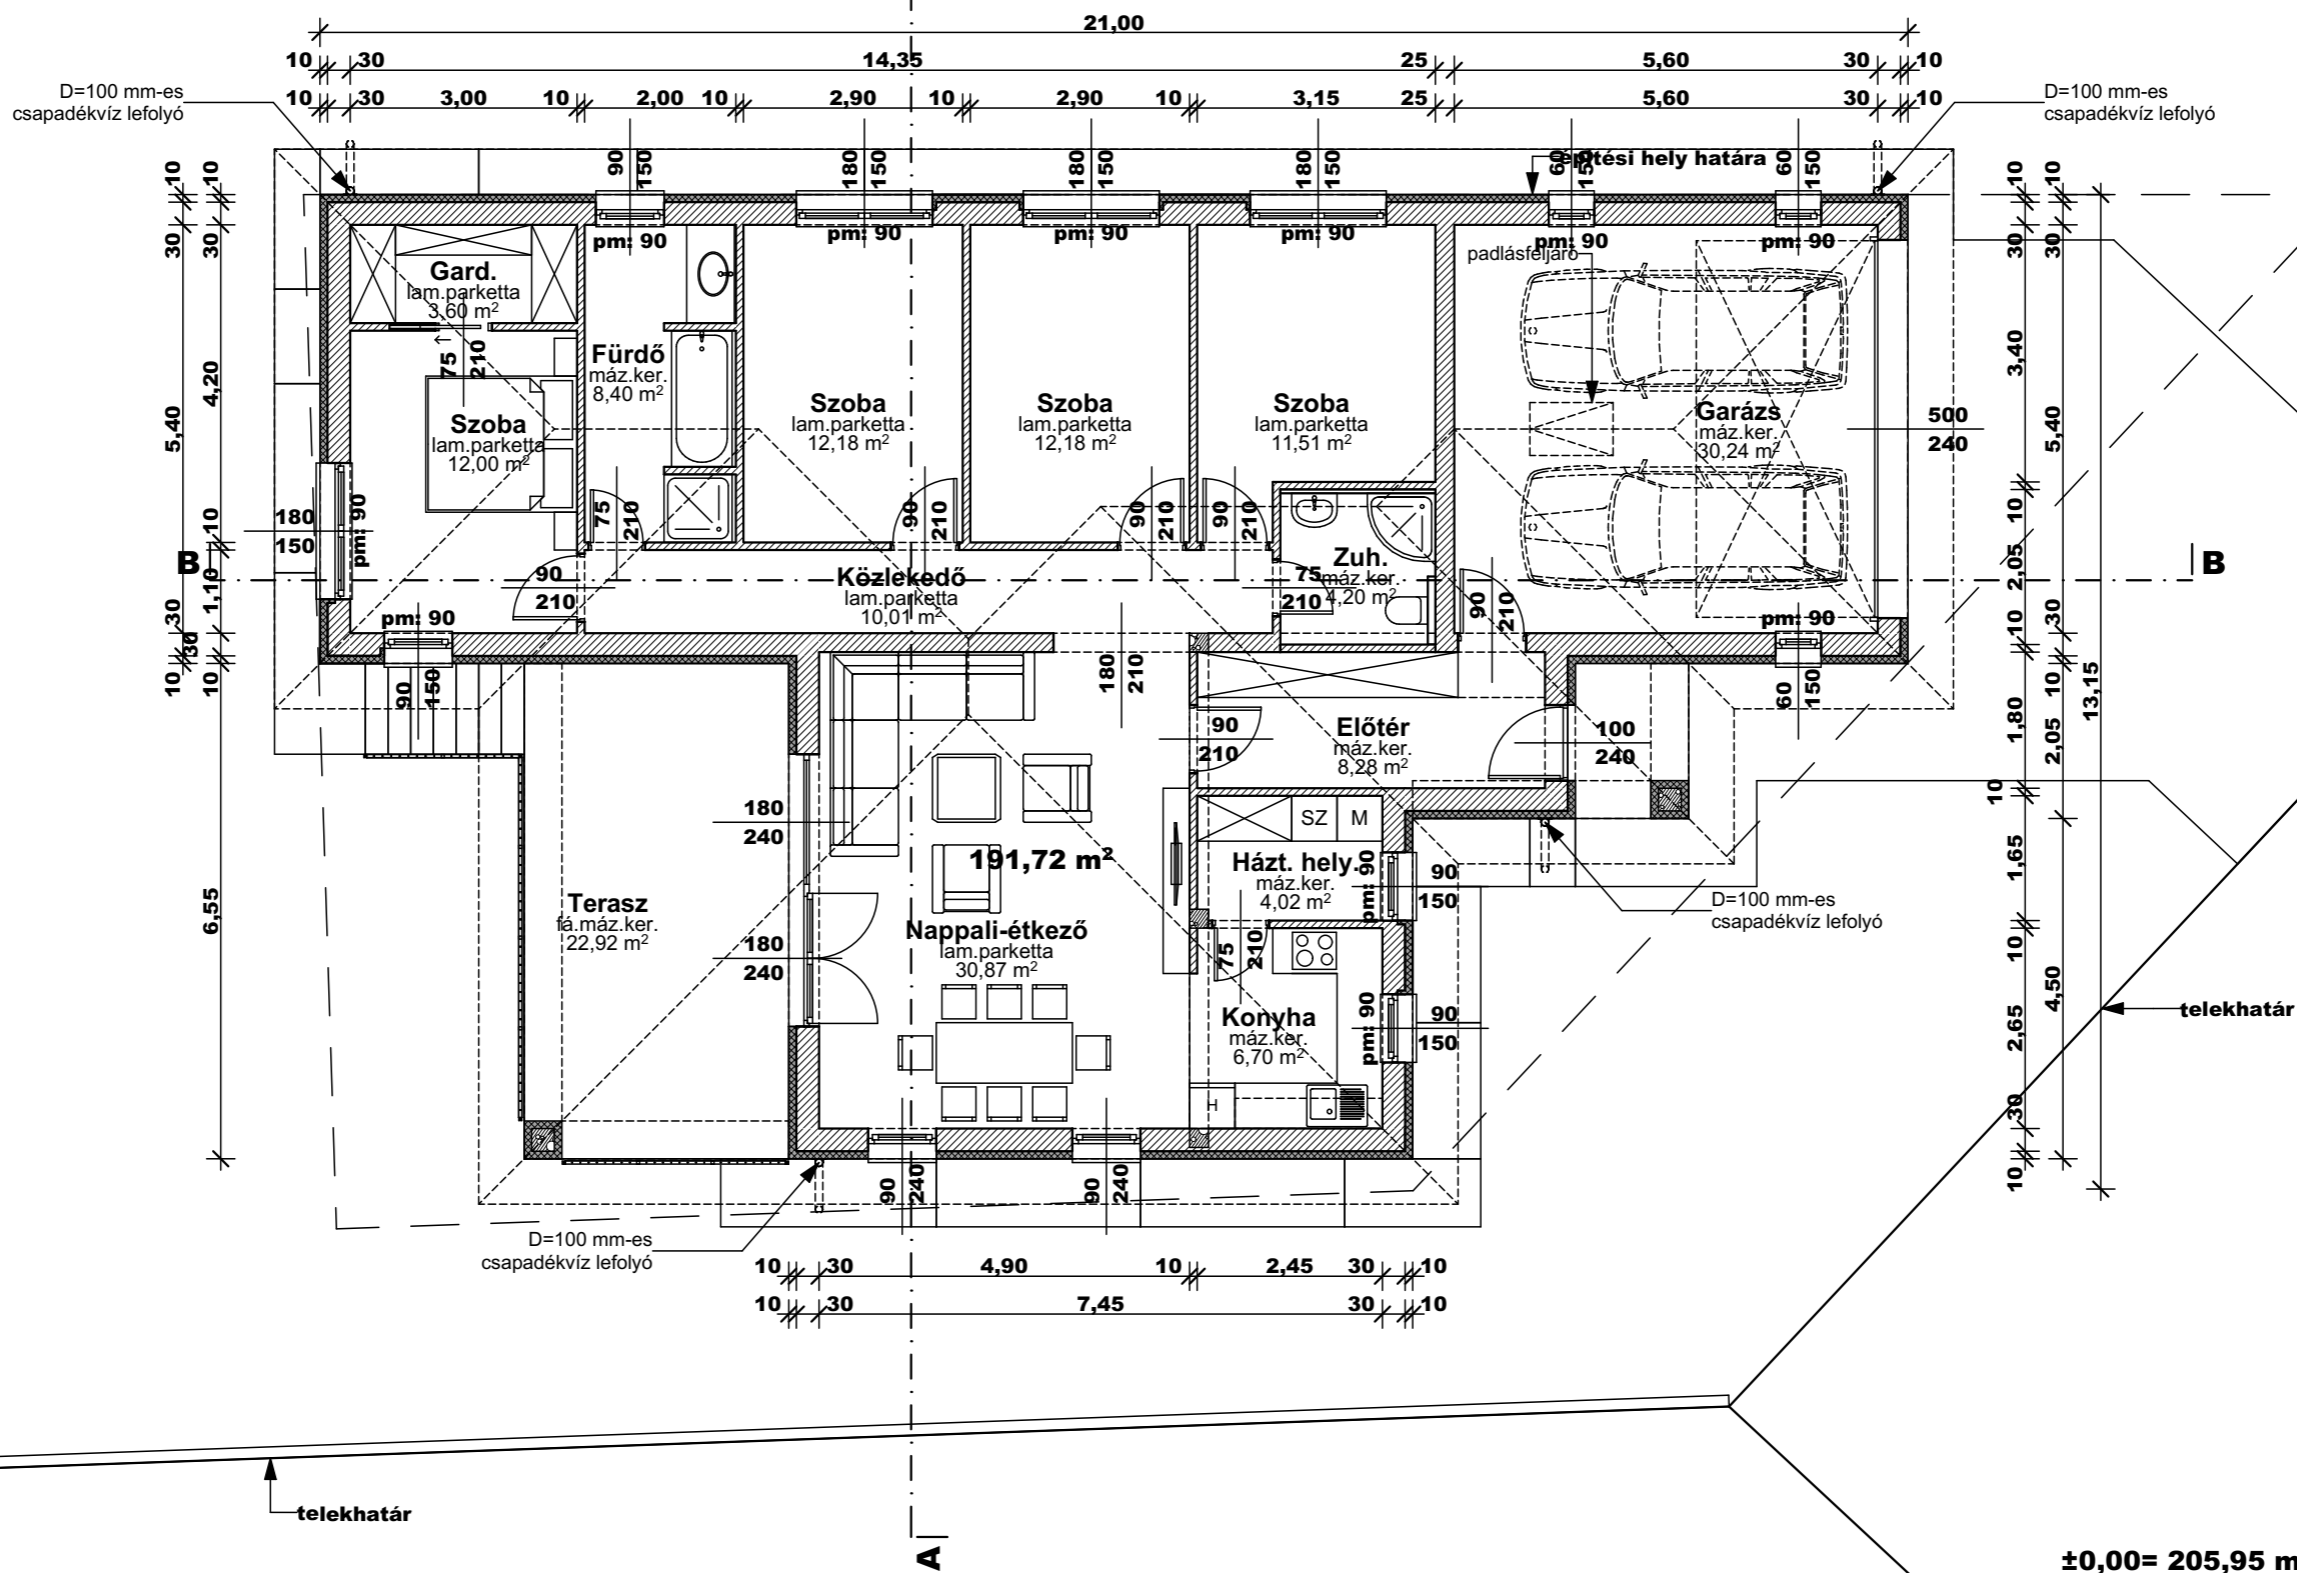

±0,00= 205,95 mBf

Építető: Dunaflat Hungary Kft.  
 2120 Dunakeszi, Szabadka utca 23.

Tervező: PRO-Architect Építész Stúdió Kft.  
 2120 Dunakeszi, Bagoly u. 12.  
 Póczik Róbert  
 Okl. építészmérnök  
 É 13-0489

**CSALÁDI LAKÓHÁZ ÉPÍTÉSZETI  
 TERVE EGYSZERŰ BEJELENTÉSHEZ**  
 Építkezés helye: 2162 Örbottyán  
 hrsz.: 3415/116

**FÖLDSZINT ALAPRAJZA**  
 M=1:100

2022. november

**É-02**