


Hasznos alapterületek:
"A/1" jelű épület:

földszint: 90,83 m²
összesen: 90,83 m²
+ terasz: 20,98 m²

3415/83

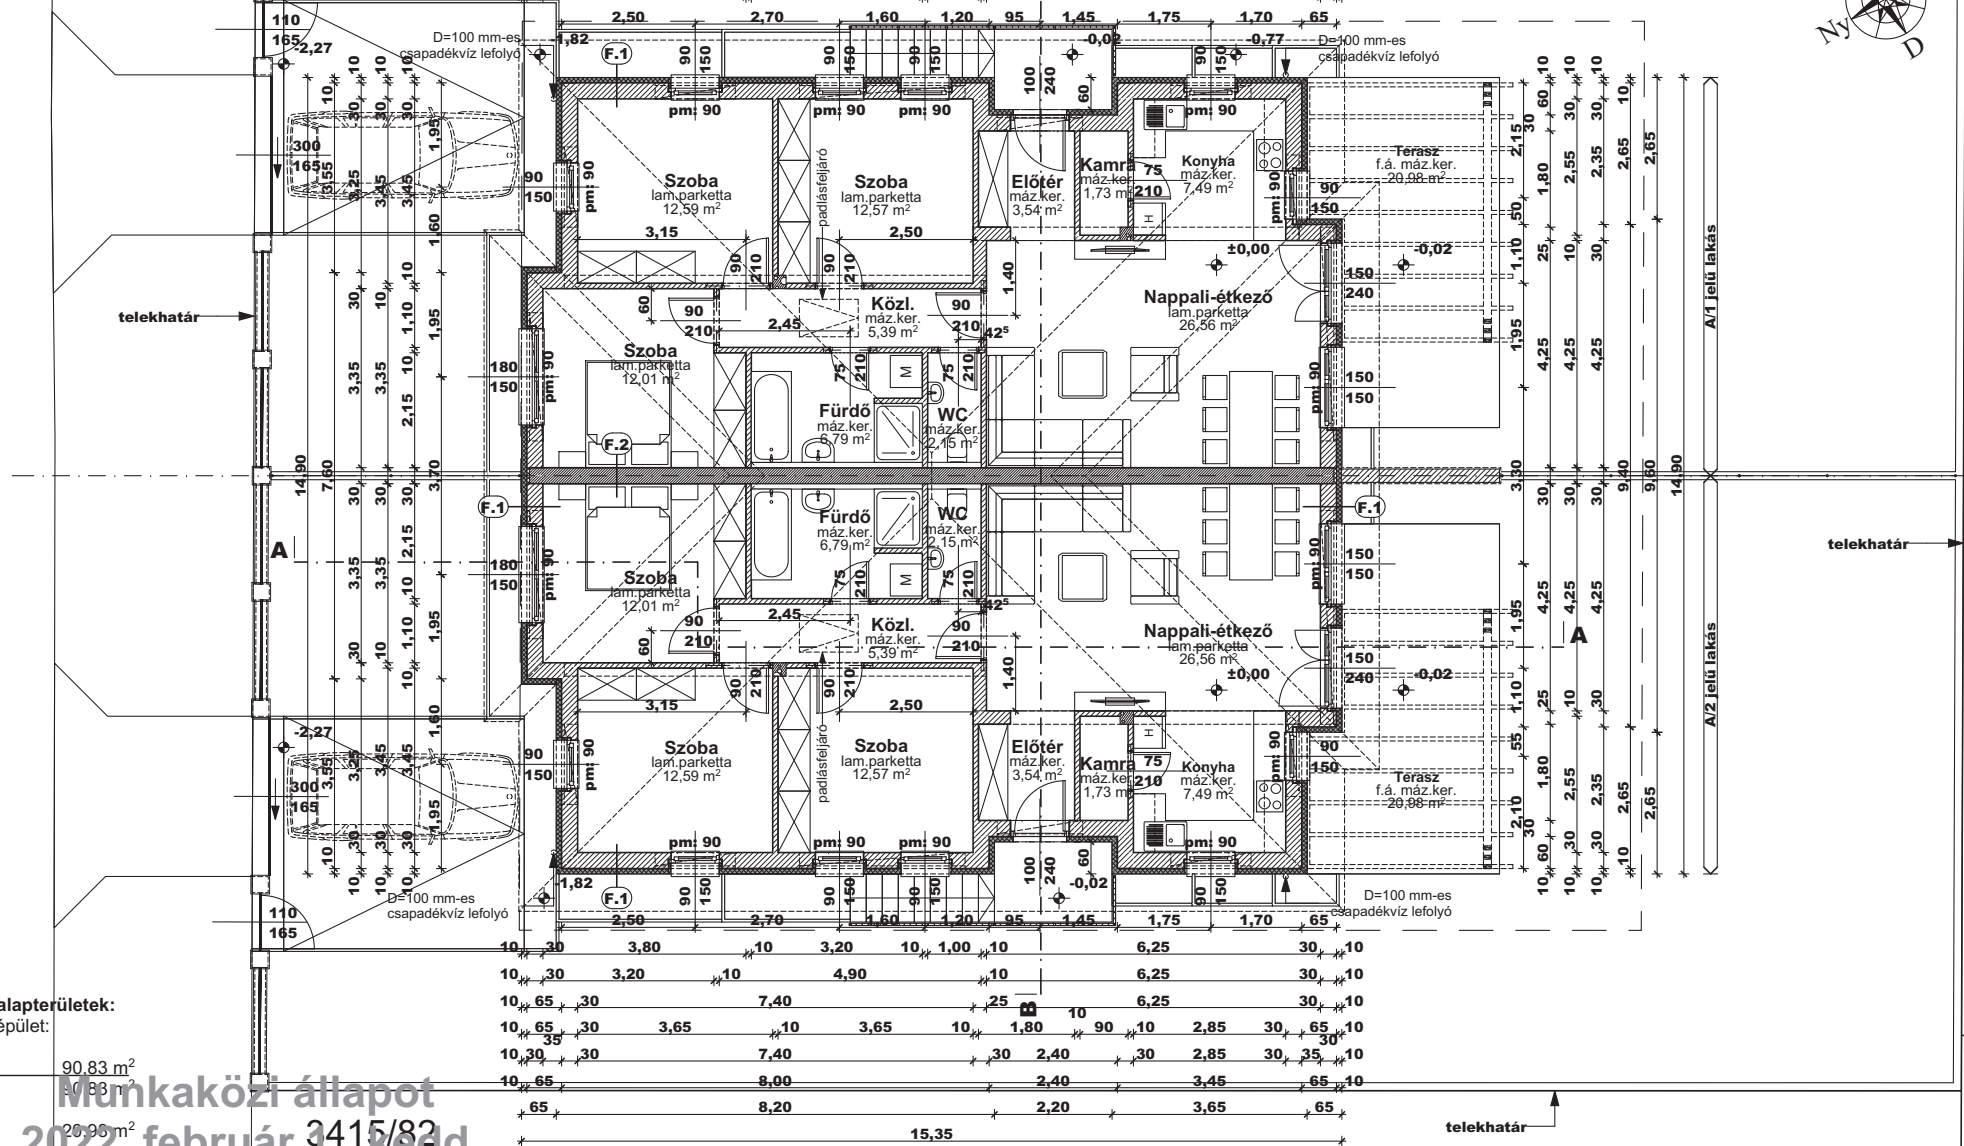

Hasznos alapterületek:
"A/2" jelű épület:

földszint: 90,83 m²
összesen: 90,83 m²
+ terasz: 20,98 m²

Munkaközi állapot
2022. február 1., Redd

±0,00= 199,85 mBf

Építető: Zsinór 39 Projekt Kft.
2120 Dunakeszi, Szabadka utca 23.

Tervező: PRo-Architect Építész Stúdió Kft.
2120 Dunakeszi, Bagoly u. 12.
Póczik Róbert
Okl. építészmérnök
É 13-0489

**KÉTLAKÁSOS LAKÓHÁZ ÉPÍTÉSZETI
TERVE EGYSZERŰ BEJELENTÉSHEZ**
Építkezés helye: 2162 Örbottyán, Kálvária utca
hrs.: 3415/83

**FÖLDZINT ALAPRAJZA
M=1:100**

2022. február

É-02