


**Hasznos alapterületek:**

földszint: 110,20 m<sup>2</sup>  
 összesen: 110,20 m<sup>2</sup>  
 + garázs: 18,60 m<sup>2</sup>  
 + fedett belépő: 3,48 m<sup>2</sup>  
 + terasz: 15,48 m<sup>2</sup>

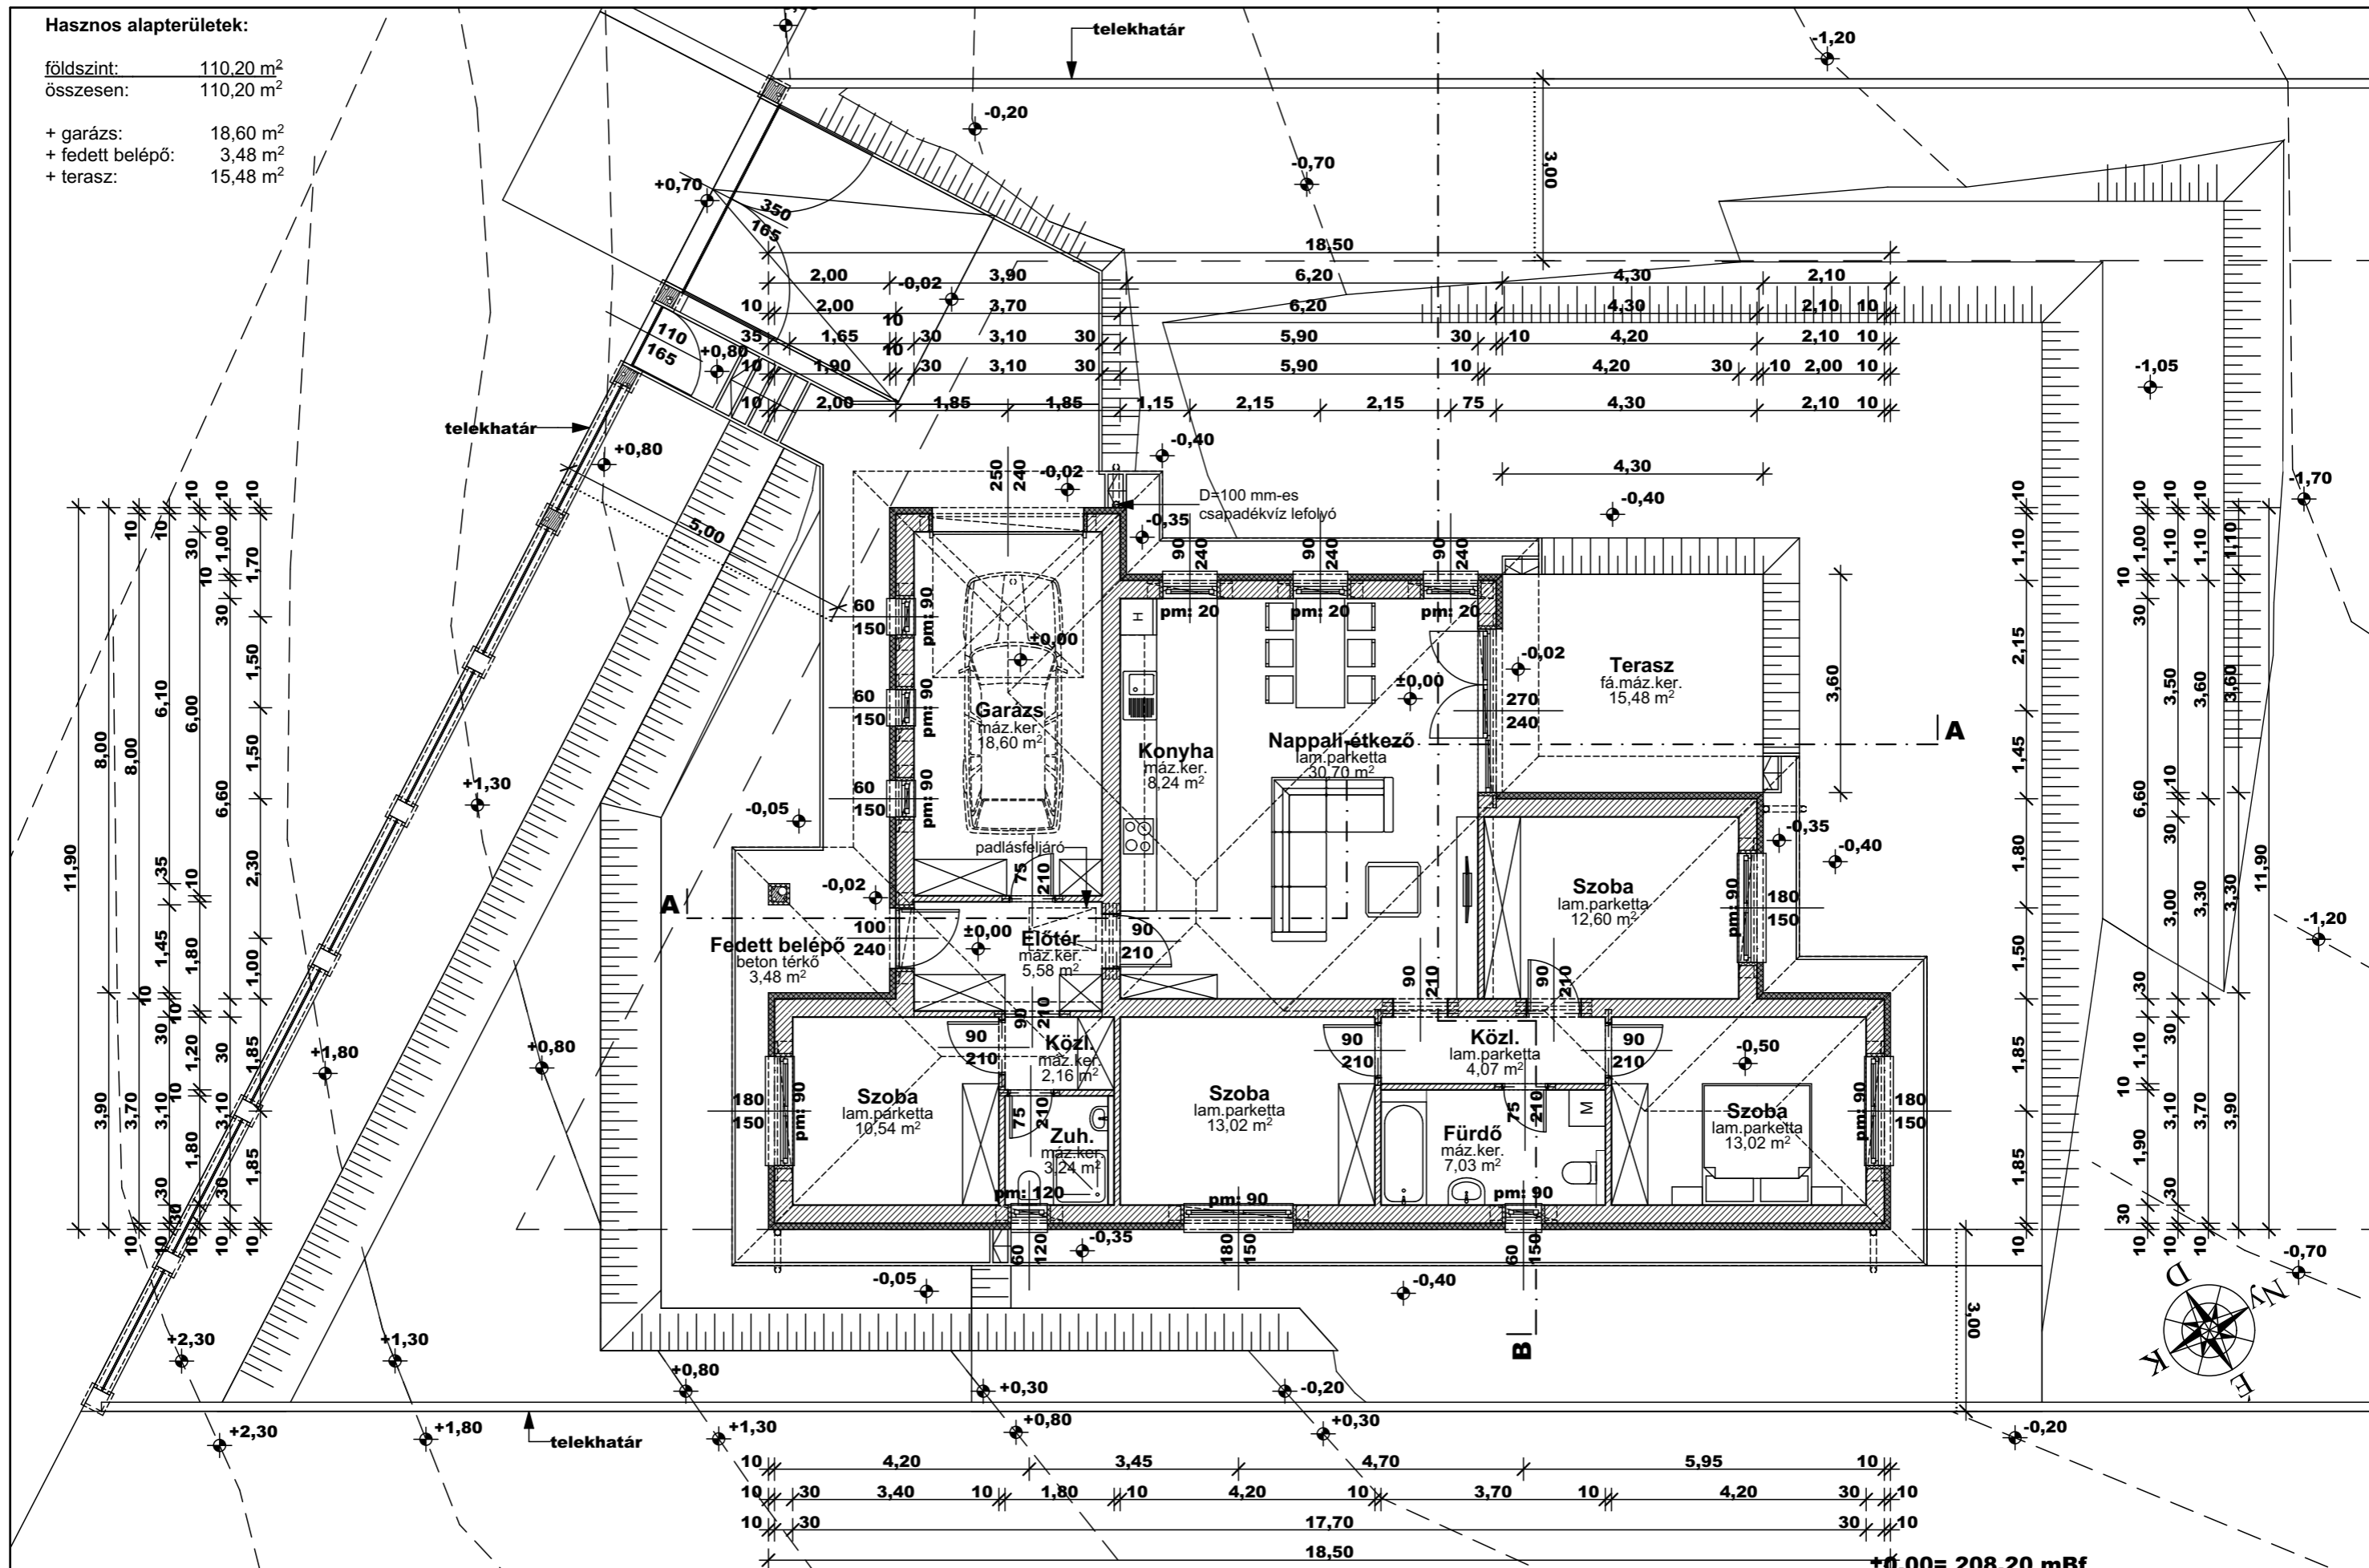

±0,00= 208,20 mBf

Építető: Dunaflat Hungary Kft.  
 2120 Dunakeszi, Szabadka utca 23.

Tervező: PRO-Architect Építész Stúdió Kft.  
 2120 Dunakeszi, Bagoly u. 12.  
 Póczik Róbert  
 Okl. építészmérnök  
 É 13-0489

**KÉTLAKÁSOS LAKÓHÁZ ÉPÍTÉSZETI TERVE EGYSZERŰ BEJELENTÉSHEZ**  
 Építkezés helye: 2162 Örbottyán  
 hrsz.: 3415/122

**FÖLDSZINT ALAPRAJZA**  
 M=1:100  
 2022. május

**É-02**